


Szarvas léckerítés (barázdált) 1800x1000 mm

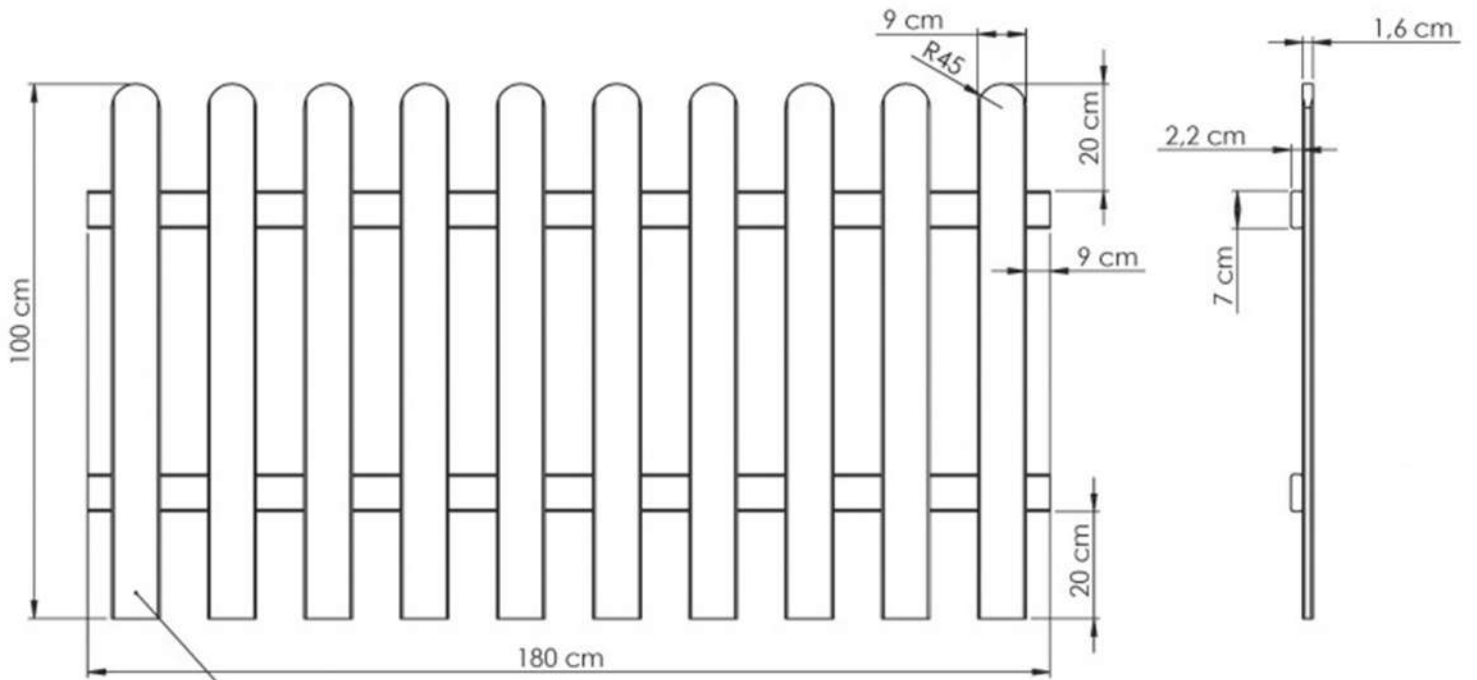

Barázdált lécek

